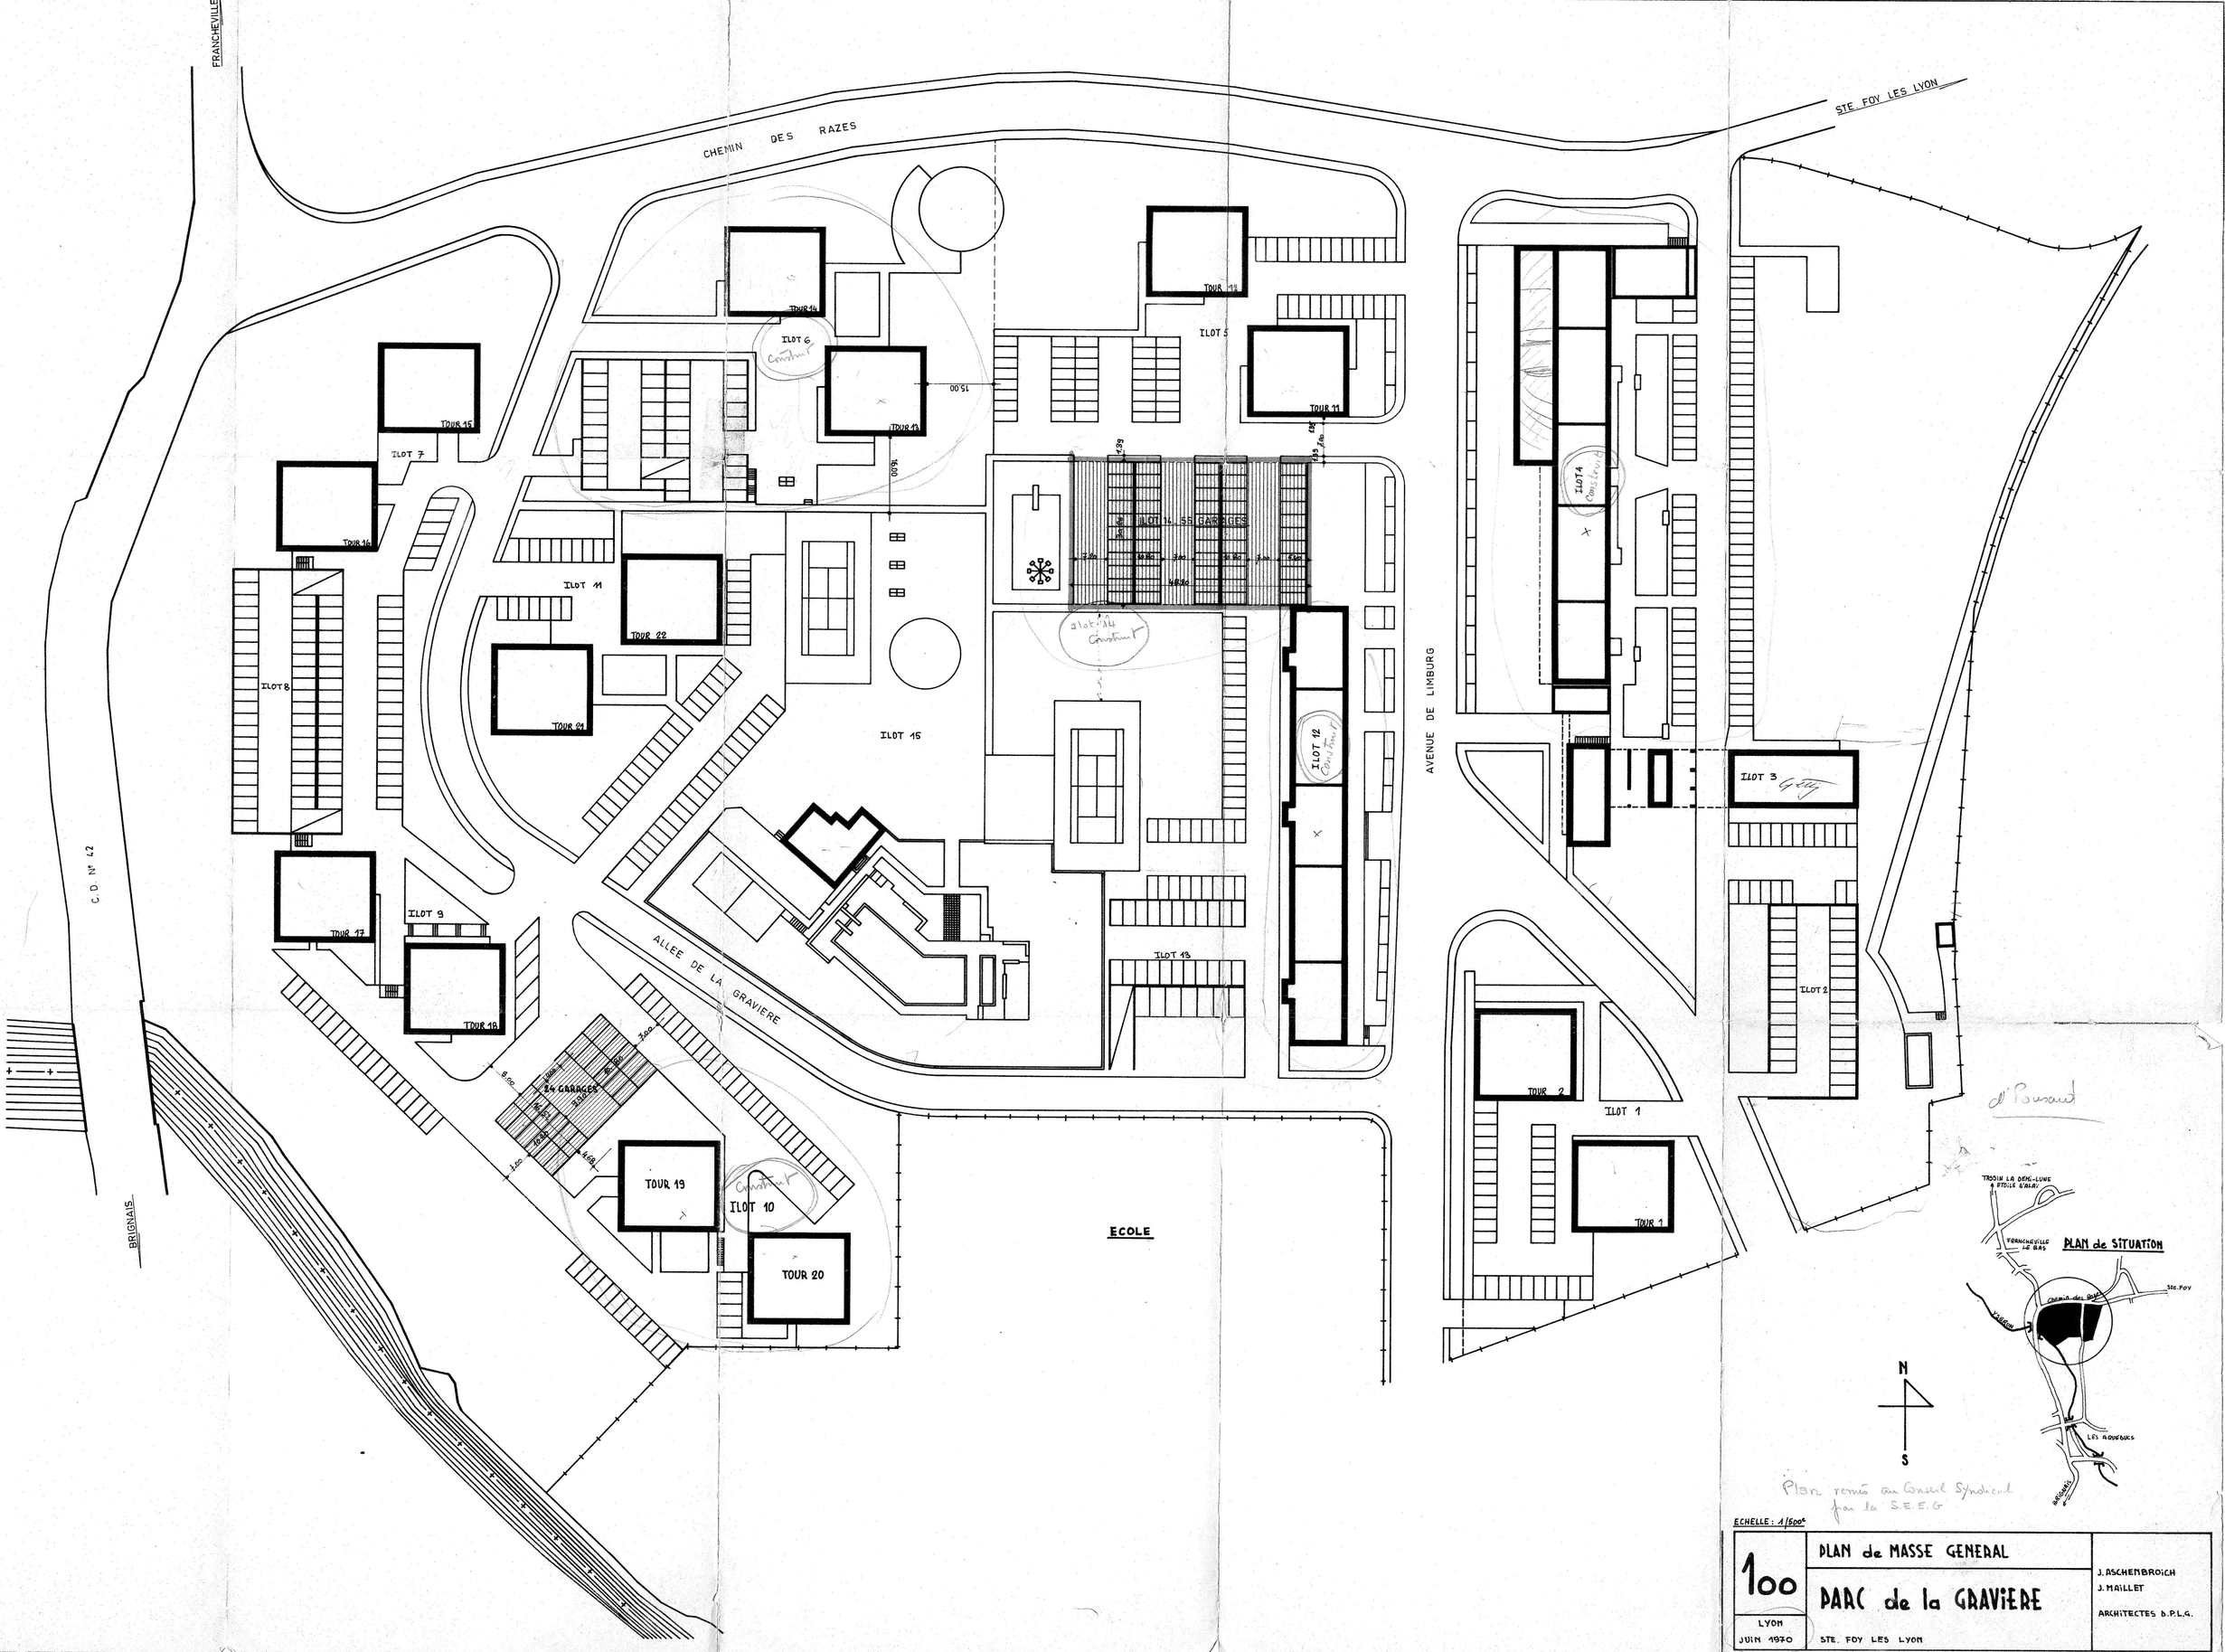

Plan remis au Conseil Syndical par la S.E.E.G

ECHELLE : 1/500e

100	PLAN de MASSE GENERAL	J. ASCHENBROICH J. MAILLET
LYON JUIN 1970	PARC de la GRAVIERE STE. FOY LES LYON	ARCHITECTES D.P.L.G.